

25/418/00

Drucksache Stadt Eggesin
öffentlich

Stadt Eggesin

Sachstand Ausbau Gartenweg Hoppenwalde - Umschichtung von finanziellen Mitteln

<i>Fachamt:</i> Fachbereich Bau- und Immobilienmanagement <i>Bearbeitung:</i> Kathleen Fleck	<i>Datum</i> 21.05.2025
---	----------------------------

<i>Beratungsfolge</i>	<i>Geplante Sitzungstermine</i>	<i>Ö / N</i>
Ausschuss für Bau- und Stadtentwicklung, Wirtschaft, Verkehr und Umwelt der Stadtvertretung Eggesin (Vorberatung)	16.06.2025	Ö
Finanzausschuss der Stadtvertretung Eggesin (Vorberatung)	17.06.2025	N
Hauptausschuss der Stadtvertretung Eggesin (Vorberatung)	24.06.2025	N
Stadtvertretung Eggesin (Entscheidung)	03.07.2025	Ö

Sachverhalt

Mit Datum vom 17.10.2024 stellte die Stadt Eggesin für den Ausbau des Gartenweges in Hoppenwalde einen Antrag auf Zuwendung aus der Richtlinie zur Förderung der integrierten ländlichen Entwicklung (ILERL). Die Realisierung war für die Haushaltsjahre 2025 und 2026 geplant. Dieser Antrag wurde nach der zum damaligen Zeitpunkt rechtsgültigen Richtlinie gestellt.

Auf Nachfrage des Fachbereiches beim Zuwendungsgeber wurde mitgeteilt, dass die zur Verfügung stehenden Mittel erschöpft sind und somit keine Mittel mehr für das Haushaltsjahr 2025 zur Verfügung stehen. Die Stadt Eggesin hat die Möglichkeit, nach der neuen Richtlinie – hier liegt zum derzeitigen Zeitpunkt leider von der Landesregierung immer noch keine Durchführungsvorschrift zur neuen Richtlinie vor – einen neuerlichen Antrag zu stellen. Die für die Realisierung der Maßnahme in den Haushaltsjahren 2025 und 2026 eingeplanten Mittel werden somit in 2025/2026 nicht benötigt (25.000 €).

Durch den Fachbereich wird vorgeschlagen, die im Haushalt veranschlagten und nunmehr freiwerdenden finanziellen Mittel für die Planung des „Knotenpunktes Karl-Marx-Straße/Anbindung Karl-Marx-Straße Siedlung“ (siehe Anlage) zu verwenden.

Der Fachbereich wird, nach Veröffentlichung der neuen Durchführungsvorschrift für die neue Förderperiode, nach der ILERL einen erneuten Antrag zum Ausbau des Gartenweges in Hoppenwalde stellen und die erforderlichen finanziellen Mittel bei der entsprechenden Haushaltsplanung anmelden.

Beschlussvorschlag

Die Stadtvertretung Eggesin beschließt, die entsprechend dem dargestellten Sachverhalt die ursprünglich für den Ausbau des Gartenweges Hoppenwalde zur Verfügung gestellten finanziellen Mittel für die vorgeschlagene Maßnahme „Knotenpunkt Karl-Marx-Straße/Anbindung Karl-Marx-Straße Siedlung“ zu verwenden.

Anlage/n

1	Foto-Knotenpunkt öffentlich
2	Lageplan-Knotenpunkt-K.-Marx-Str.-Anbindung-Siedlung öffentlich

Finanzielle Auswirkungen

	ja	nein			
fin. Auswirkungen	x				
im Haushalt berücksichtigt	x		Deckung durch:	Produkt	Sachkonto
Liegt eine Investition vor?	x		Folgekosten		

„Ausbau Gartenweg Hoppenwalde“ – 25.000 € Planung 2025 für


„Knotenpunkt Karl-Marx-Straße/Anbindung Karl-Marx-Straße Siedlung“ Planung 25.000 € in 2025



Abstimmungsergebnis			
JA	NEIN	ENTHALTEN	BEFANGEN

Stadtpräsident/in



Karl-Marx-Strasse

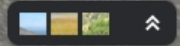

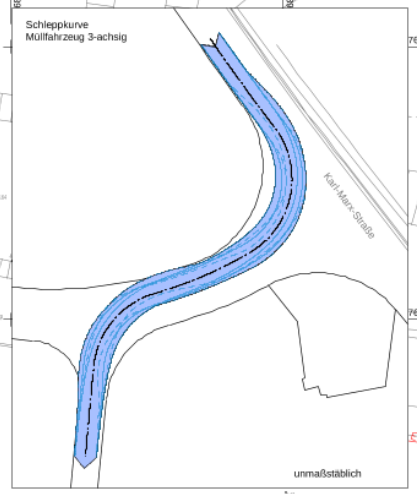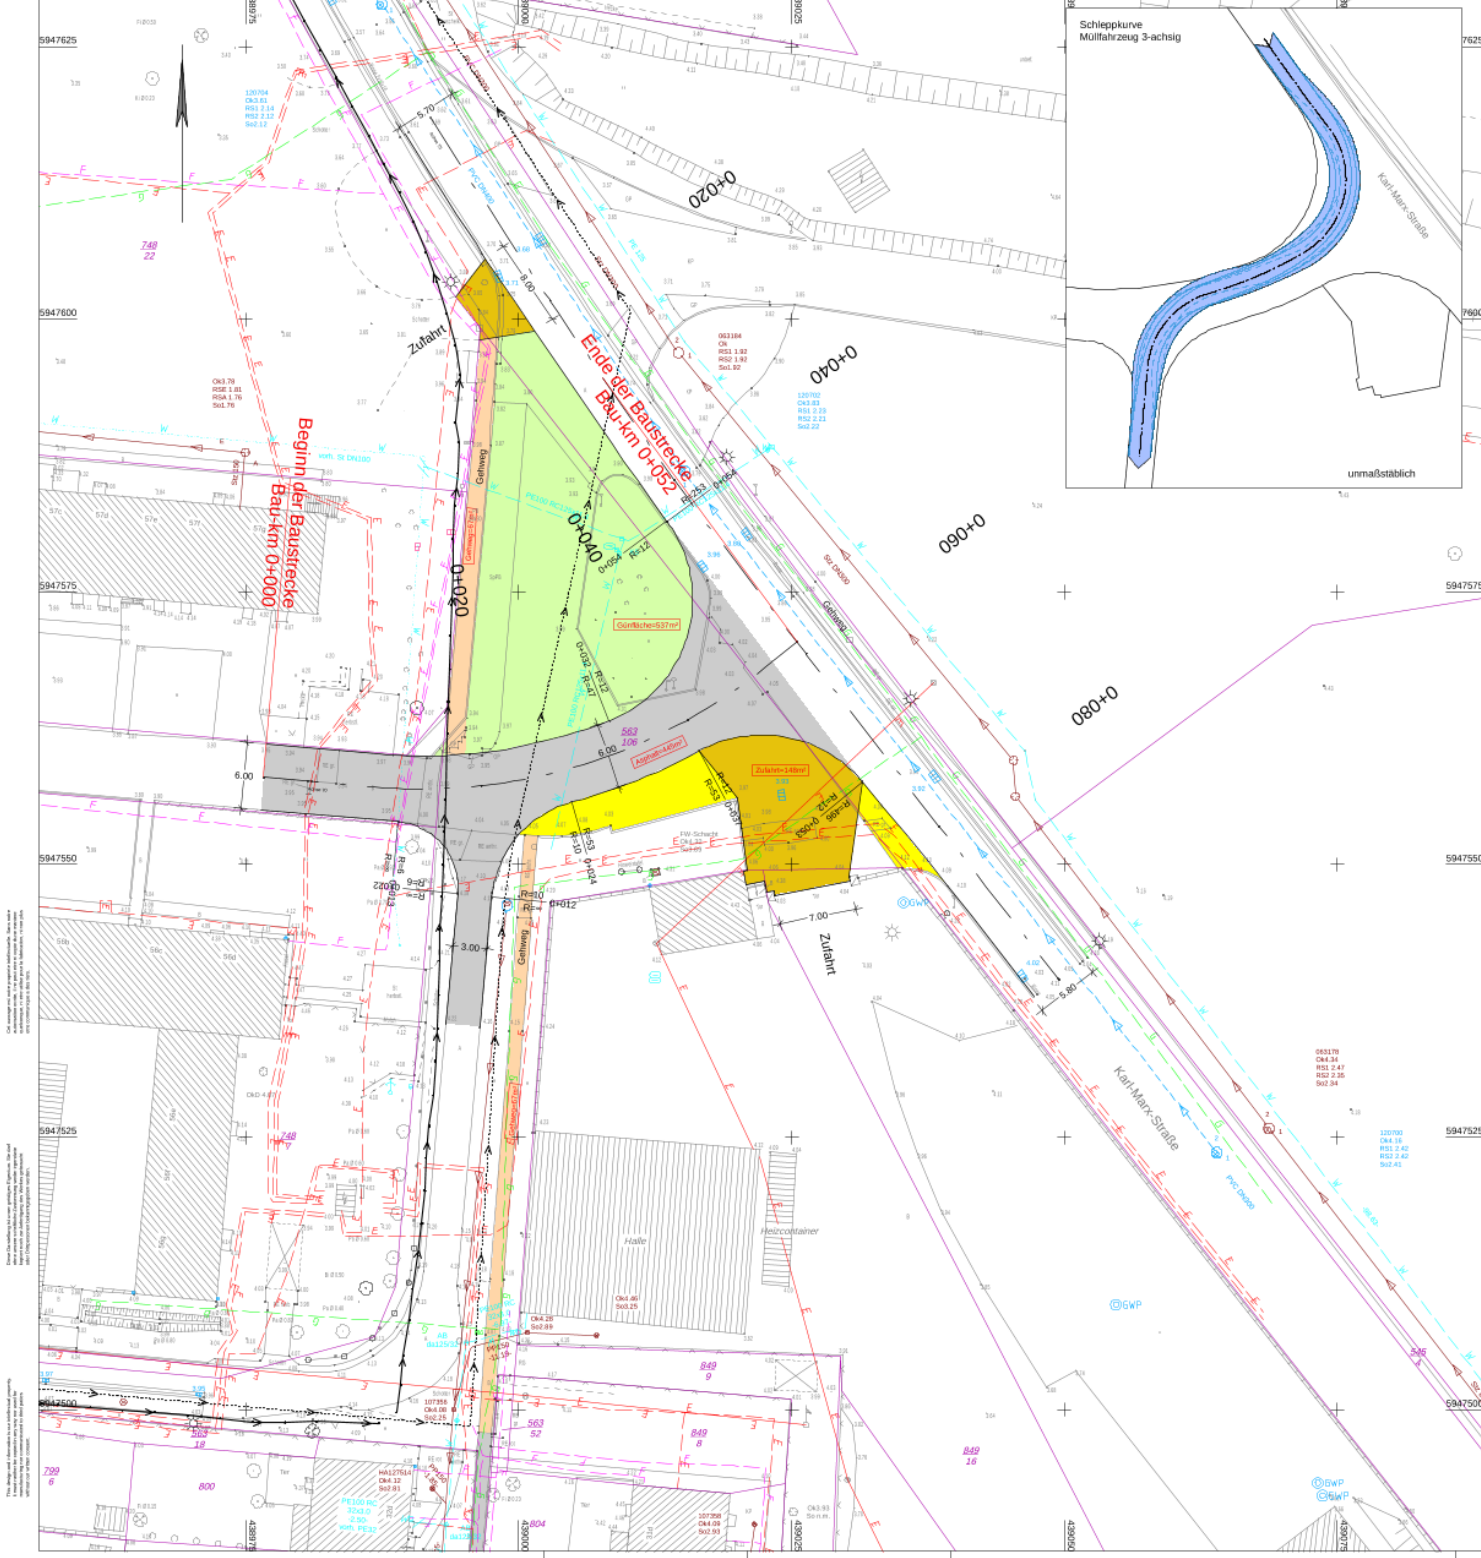

Schleppsystem Typ 13 - Müllfahrzeug mit Nachschleife (3-achsig)			
Fahrzeug: Müllfahrzeug 3-achsig (Müllfz), Nachschleife			
Abbildung:			
Zugschleife:		Parameter der Leitlinie, Gesamtlänge:	
Einbaulänge:	100	Max. H. v. v. außen:	0.00
Spurweite:	2.500	Max. H. Leitlinie:	6.75
Zugkraft vom:	1.500	Max. Einbaulänge:	20.43
Verstell:	3.900	Max. Einbaulänge:	0.000
Zugkraft hinten:	4.700		
Zugkraft vorne:	2		
Verstell:	Abstand		
Festlegung:		Gesamtlänge:	1.900

Zeichenerklärung

Planung*

- Fahrbahn
- Zufahrt
- Grünfläche
- Rückbau

(die farbliche Flächengestaltung (nach R16) verdeutlicht die Funktion, nicht die Befestigung)

Verwaltung

- Zusammenhängende Teil
- Gemarkungsgrenze
- Flurstücksgrenze
- Flurstücknummer

Versorgungseinrichtungen

vorhanden

- Trinkwasserleitung
- Schmutzwasserkanal
- Schmutzwasserdruckrohrleitung
- Gasleitung
- E-Leitung
- Fernwärmeleitung

Die dargestellten Leitungen dienen nur zur Übersicht. Genaue Maße sind den Anlagen Stellungnahmen zu entnehmen.

Entwässerung:

vorhanden

- Regenwasserkanal
- RW-Schacht
- Straßenablauf

Leitungsinformation nicht zur Maßentnahme geeignet

Einfurterbearbeitung:		Ingenieurbüro D. Neuhaus & Partner GmbH		Datum		Zeichen	
bearbeitet		Mai 2025		H.-G. Erdmann			
gezeichnet		Mai 2025		C. Rühle			
geprüft:							
Geplant:		23.05.25		Stand:		2017-056, H.A.R.	
Lagesystem:		ETRS89, UTM Zone 33		Aufnahme:		Mai 2019 Hannack (Verm. Ing.)	
Höhensystem:		DHHN92 (m ü. NN)		Feldvergleich:			
Bauherr:		Stadt Eggesin		Kasseler:			
Unterlage:		5		Blatt Nr.:		1	
Reg. Nr.:		2017-056		Datum:			
bearbeitet		gezeichnet		gezeichnet			
Ausbau der Straßenzüge in der Siedlung Karl-Marx-Straße in Eggesin		Lageplan Ausbau Knoten		Maststab:		1 : 250	
Aufgestellt:				den			

© Ingenieurbüro D. Neuhaus & Partner GmbH, 2025. Alle Rechte vorbehalten. Nachdruck, Vervielfältigung und Verbreitung, auch auszugsweise, ist ohne schriftliche Genehmigung des Ingenieurbüros. Das Dokument ist Eigentum des Ingenieurbüros und darf nicht ohne schriftliche Genehmigung des Ingenieurbüros kopiert, verteilt oder anderweitig veröffentlicht werden. Die Haftung für die Richtigkeit der Angaben liegt bei dem Auftraggeber. Die Haftung für die Ausführung der Arbeiten liegt bei dem Auftragnehmer.