

25/434/00

Drucksache Stadt Eggesin
öffentlich

Stadt Eggesin

Grundsatzbeschluss - Neubau von Wohnungen Karpiner Damm

<i>Fachamt:</i> Fachbereich Bau- und Immobilienmanagement <i>Bearbeitung:</i> Kathleen Fleck	<i>Datum</i> 01.07.2025
---	----------------------------

<i>Beratungsfolge</i>	<i>Geplante Sitzungstermine</i>	<i>Ö / N</i>
Ausschuss für Bau- und Stadtentwicklung, Wirtschaft, Verkehr und Umwelt der Stadtvertretung Eggesin (Vorberatung)	08.09.2025	Ö
Betriebsausschuss der Stadtvertretung Eggesin (Vorberatung)	23.09.2025	N
Hauptausschuss der Stadtvertretung Eggesin (Vorberatung)	22.07.2025	N
Stadtvertretung Eggesin (Entscheidung)	25.09.2025	Ö

Sachverhalt

Die Stadt Eggesin (Eigenbetrieb Wohnungswirtschaft der Stadt Eggesin) plant gemäß des durch die Stadtvertretung Eggesin beschlossenen „Handlungskonzeptes zur Kommunalen Wohnraumentwicklung“ in der Stadt Eggesin den Neubau von Wohnungen am Karpiner Damm.

Am Standort sind gemäß vorliegender Studie 5 Zwei-Zimmer-Apartments realisierbar. Die durchschnittliche Größe der Apartments beträgt ca. 70 m². Die derzeitigen Baukosten je m² Wohnfläche (schlüsselfertig) werden mit 3.500 € (Ansatz für Ausschreibung) eingeschätzt.

Es ist geplant, die Ausschreibung für die Planungsleistungen ab Oktober 2025 durchzuführen. Es werden die Leistungen gemäß HOAI i. d. F. von 2021 § 35 Honorarzone III Mitte für anrechenbare Gesamtkosten von 1.230.000 € für die Leistungsphasen (LPH) 1 - 9 ausgeschrieben.

Die Ausführung LPH 1 – 4 ist für das 3. Quartal 2025 geplant. Die Beauftragung ab LPH 5 erfolgt nach Bereitstellung der finanziellen Mittel im Wirtschaftsplan bzw. der entsprechenden Plangenehmigung. Es ist zu prüfen, ob und unter welchen Voraussetzungen Zuwendungen des Landes Mecklenburg-Vorpommern für den sozialen Wohnungsbau akquiriert werden können.

Die geplante Bauausführung könnte, abhängig von der Bereitstellung der finanziellen Mittel, voraussichtlich ab 3. Quartal 2026 erfolgen. Die Fertigstellung wäre somit zum Ende des Jahres 2027 möglich.

Für die Vergabeverfahren können gemäß geltender Vergabevorschriften offene Ausschreibungsverfahren sowohl für die Vergabe der Planungsleistungen als auch für die Vergabe der Bauleistungen durchgeführt werden. Die Vorschriften der einzelnen Vergabegrundsätze werden gewährleistet.

Die Bürgermeisterin und ihre Stellvertreterin bzw. ihr Stellvertreter werden ermächtigt, die entsprechenden Aufträge nach durchgeführten Ausschreibungsverfahren zu vergeben.

Die Ausschüsse und die Stadtvertretung werden über die Ergebnisse der Ausschreibungsverfahren und die Vergabe der Aufträge informiert.

Beschlussvorschlag

Die Stadtvertretung der Stadt Eggesin stimmt der im Sachverhalt vorgeschlagenen Vorgehensweise zu.

Für die Maßnahme werden gemäß geltender Vergabevorschriften öffentliche Ausschreibungsverfahren sowohl für die Vergabe der Planungsleistungen als auch für die Vergabe der Bauleistungen durchgeführt. Die Vorschriften der einzelnen Vergabegrundsätze sind zu gewährleisten.

Die Bürgermeisterin und ihre Stellvertreterin bzw. ihr Stellvertreter werden ermächtigt, die entsprechenden Aufträge nach durchgeführten Ausschreibungsverfahren und Auswertung der eingegangenen Angebote an die wirtschaftlichsten Bieter zu vergeben.

Die Stadtvertretung ist über die Ergebnisse der Ausschreibungsverfahren und die Vergabe der Aufträge zu informieren.

Anlage/n

1	KarpinerDamm-Lageplan öffentlich
2	KarpinerDamm-Studie-Grundriss öffentlich
3	KarpinerDamm-Studie-Isometrie öffentlich


Finanzielle Auswirkungen

	ja	nein			
fin. Auswirkungen	x				
im Haushalt berücksichtigt	x		Deckung durch:	Produkt	Sachkonto
Liegt eine Investition vor?	x		Folgekosten		

Wirtschaftsplan EB WoWi Stadt Eggesin

Abstimmungsergebnis			
JA	NEIN	ENTHALTEN	BEFANGEN

Präsident/in der Stadtvertretung

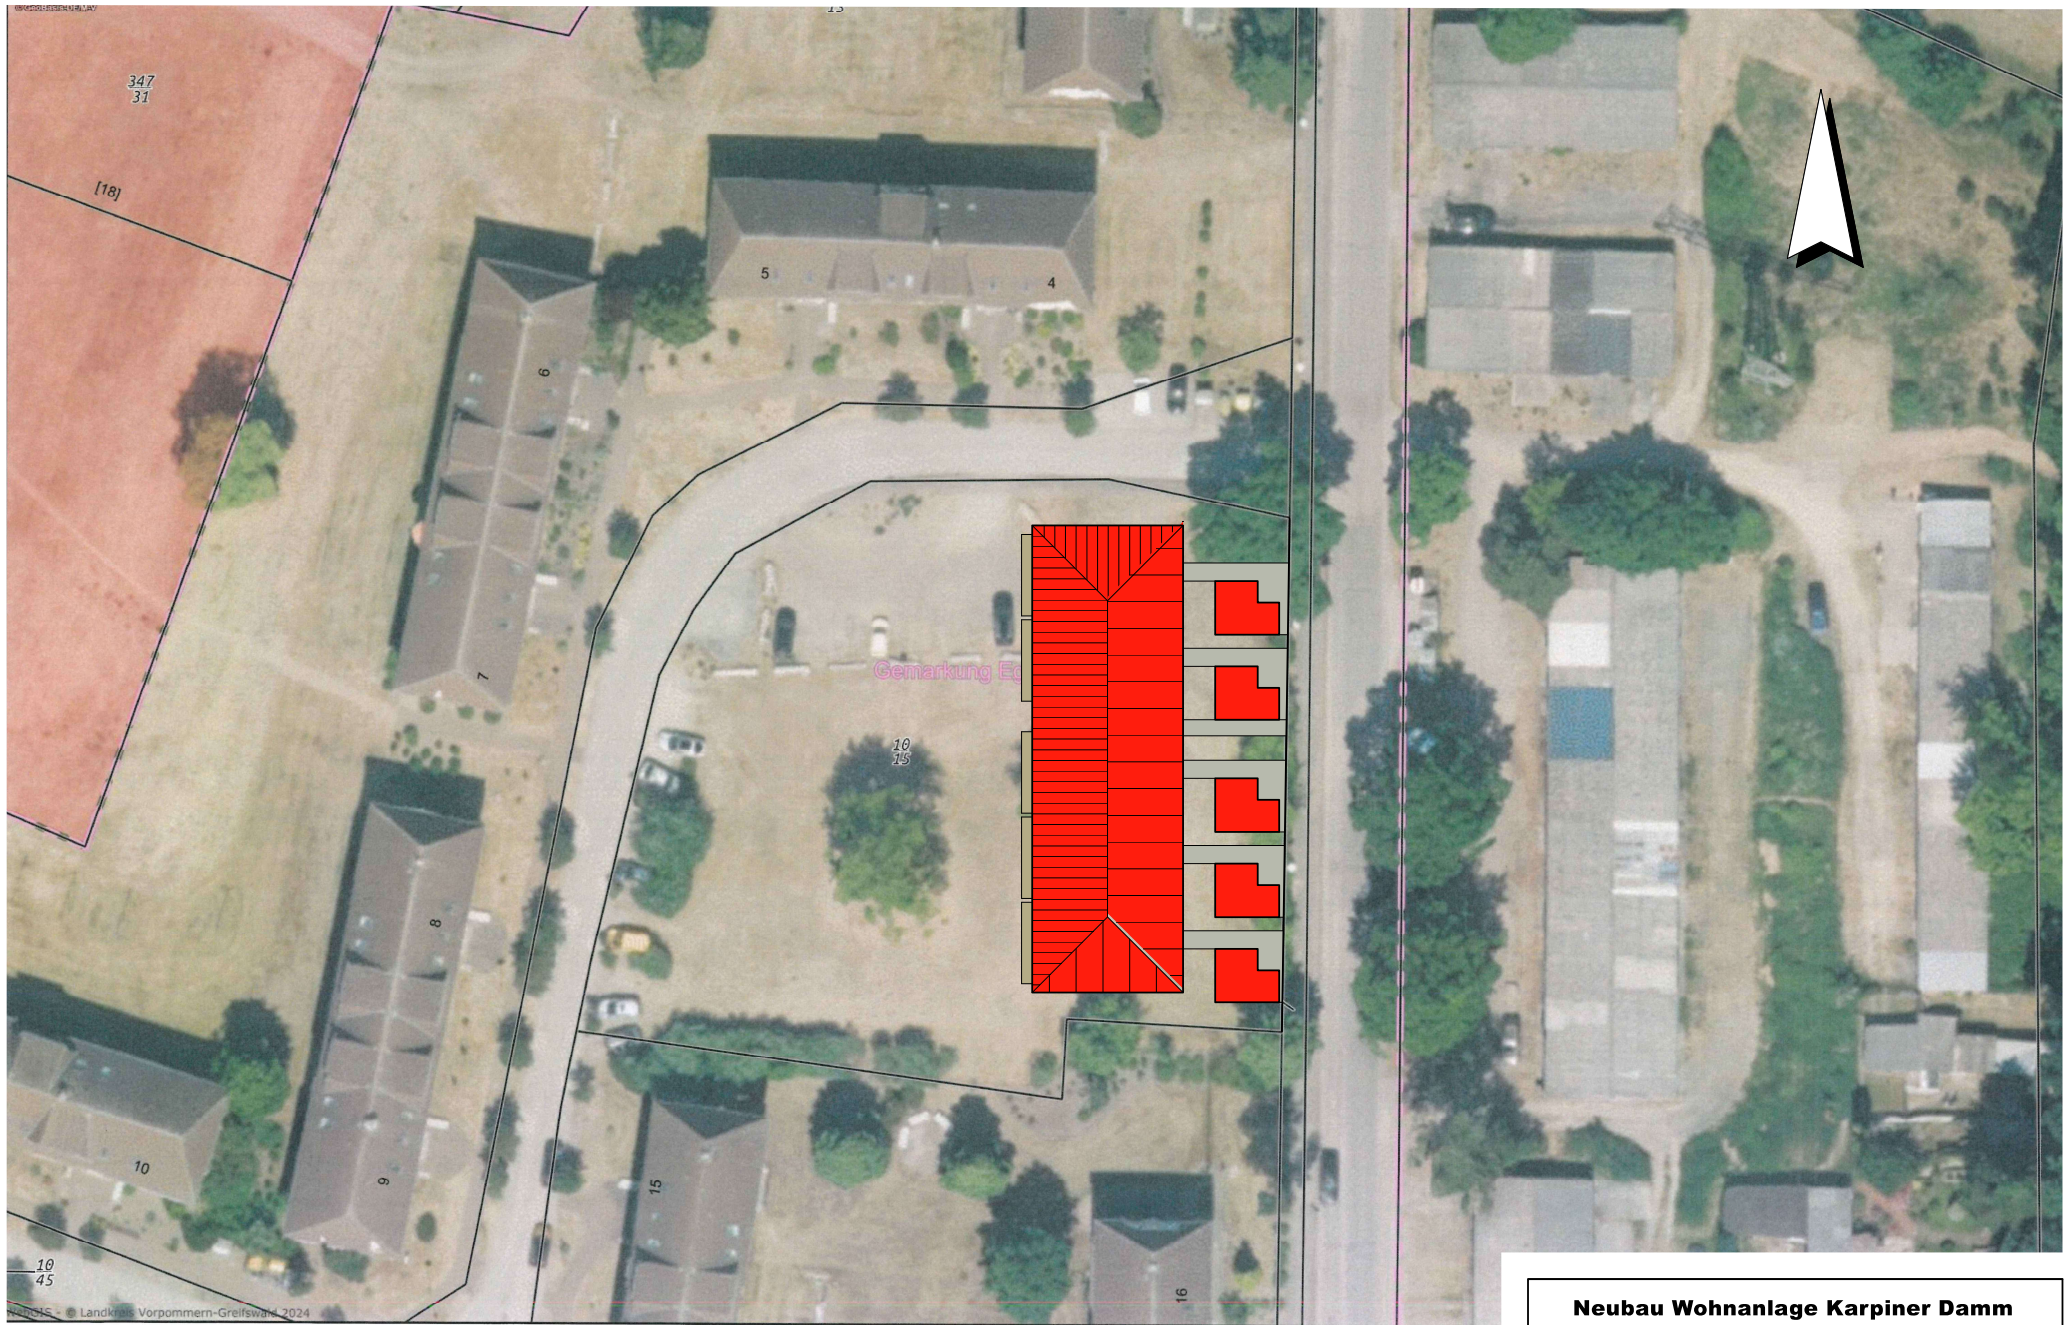

Legende

-  Wohngebäude - 5 WE geplant
-  Carport geplant

-  Terrasse
-  Zuwegung

$\frac{436}{9}$ Flurstückbezeichnung

Neubau Wohnanlage Karpiner Damm

Karpiner Damm 20; 17367 Eggesin

Bauherr: Eigenbetrieb Wohnungswirtschaft der Stadt Eggesin
Stettiner Straße 1, 17367 Eggesin

Maßstab:

1:500

Datum:

11.03.2024

Lageplan

Wohnanlage - 5 WE

Bl.-Nr.:


S 2 - LP 1

gezeichnet:

S. Maier

Wohnanlage Karpiner Damm

Studie S 2

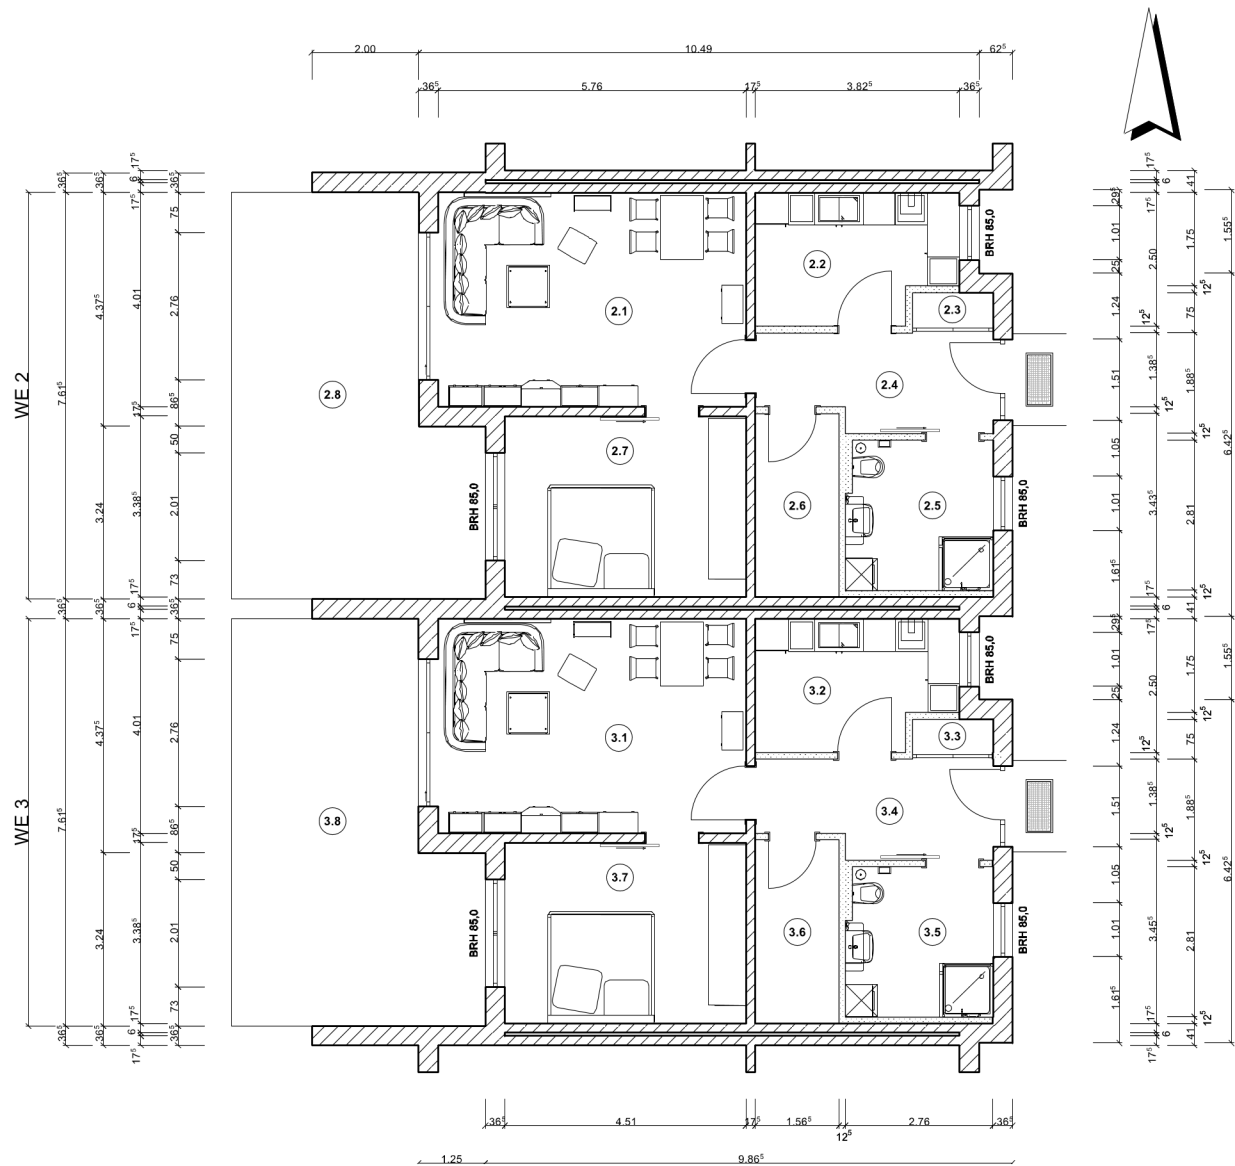

Wohneinheit - WE 2

Nr.	Raum Bezeichnung	Fläche	Umfang
2.1	Wohnzimmer	23.10 m²	19.54 m
2.2	Küche	8.81 m²	12.65 m
2.3	Garderobe	1.06 m²	4.42 m
2.4	Flur	7.54 m²	12.67 m
2.5	Bad	7.63 m²	11.14 m
2.6	Abstellraum	5.41 m²	10.04 m
2.7	Schlafzimmer	15.27 m²	15.79 m
2.8	Terrasse	3.47 m²	22.23 m

Wohneinheit - WE 3

Nr.	Raum Bezeichnung	Fläche	Umfang
3.1	Wohnzimmer	23.10 m²	19.54 m
3.2	Küche	8.81 m²	12.65 m
3.3	Garderobe	1.06 m²	4.42 m
3.4	Flur	7.54 m²	12.67 m
3.5	Bad	7.63 m²	11.14 m
3.6	Abstellraum	5.41 m²	10.04 m
3.7	Schlafzimmer	15.27 m²	15.79 m
3.8	Terrasse	3.47 m²	22.23 m

Legende

- Mauerwerk
- Trockenbau
- Dämmung

Neubau Wohnanlage Karpiner Damm

Karpiner Damm 20; 17367 Eggesin

Bauherr: Eigenbetrieb Wohnungswirtschaft der Stadt Eggesin

Stettiner Straße 1, 17367 Eggesin

Maßstab: 1:100

Datum: 05.03.2024

Teilgrundriss

Erdgeschoss

Bl.-Nr.: S 2 - EP 1

gezeichnet: S. Maier

S2 - Studie Isometrie

