

**26/307/20**Informationsvorlage  
öffentlich**Gemeinde Mönkebude**

## Radweg entlang der Landesstraße L 31 zwischen Leopoldshagen - Mönkebude

<i>Fachamt:</i> Fachbereich Bau- und Immobilienmanagement	<i>Datum</i> 20.01.2026
<i>Bearbeitung:</i> Walburga Matthee	

### Beratungsfolge

<i>Datum</i> 05.02.2026	<i>Gremium</i> Gemeindevertretung Mönkebude	<i>Zuständigkeit</i> Kenntnisnahme
----------------------------	--	---------------------------------------

### Sachverhalt

Das Planungsbüro IBVM plant im Auftrag des Straßenbauamtes Neustrelitz einen straßenbegleitenden Radweg entlang der L 31 zwischen Leopoldshagen und Mönkebude. Die genaue Lage der Baustrecke ist im beigefügten Lageplan rot eingezeichnet.

### Finanzielle Auswirkungen

	ja	nein			
fin. Auswirkungen im Haushalt berücksichtigt		x			
			Deckung durch:	Produkt	Sachkonto
Liegt eine Investition vor?			Folgekosten		

### Anlage/n

1	Beteiligung Träger öffentlicher Belange öffentlich
---	--

IBVM GmbH | Allerstorfer Chaussee 3 b | 18337 Marlow

Per Mail

Bearbeiter: Anja Röhrig  
Telefon: 038221 / 1430-34  
E-Mail: roehrig.anja@ib-vm.de

Ihr Zeichen:  
Unser Zeichen: 60187

Datum: 12. Dezember 2025

### L 31 RVA Leopoldshagen -Mönkebude

#### Beteiligung Träger öffentlicher Belange

Sehr geehrte Damen und Herren,

für das oben genannte Bauvorhaben zeigen wir Ihnen die Bearbeitung der Vorplanung an. Auftraggeber ist das Straßenbauamt Neustrelitz. Bei der Baumaßnahme handelt es sich um einen straßenbegleitenden Radweg entlang der L 31. Die Baustrecke beträgt ca. 4 km im Abschnitt 140 von km 0,855 bis km 3,820. Die genaue Lage entnehmen Sie bitte den beigefügten Unterlagen.

Im Rahmen der Einbeziehung der Träger öffentlicher Belange bitten wir um Stellungnahme zu:

1. Gibt es Ihrerseits Einwände, Ergänzungen und Hinweise zum o. g. Bauvorhaben?
2. Befinden sich im Bereich der vorgesehenen Bautrasse Ver- und Entsorgungsleitungen bzw. Kabel Ihrer Institution? Wenn ja, senden Sie uns bitte Unterlagen zu Ihren Anlagebeständen mit Angaben zum Höhen- und Lagebezugssystem. Digitale Daten im DXF-Format wären uns sehr dienlich. Sofern hierbei Kosten entstehen, bitten wir vorab um Information.
3. Beabsichtigen Sie Änderungen / Ergänzungen an Ihren Anlagen vorzunehmen? Sind diese mit der o. g. Baumaßnahme zu koordinieren?
4. Welche Anforderungen stellen Sie bei Kreuzungen / Näherungen der geplanten Trasse mit / an Ihren Anlagen?
5. Wird bei einem Überbauen Ihrer Anlagen eine Umverlegung notwendig?

**Fragen an Ämter:**

1. Welche Hinweise oder Informationen gibt es Ihrerseits zum geplanten Vorhaben?
2. Gibt es Ihrerseits Auflagen zur Entsorgung von Asphalt, Beton, Pflaster und Erdbaustoffen?
3. Gibt es Ihrerseits Einsprüche zum geplanten Vorhaben?

Wir bitten um eine Stellungnahme bis spätestens 16.01.2026 und die Zusendung von Unterlagen zu Ihren Anlagenbeständen. Diese werden in unsere Planungsunterlagen übertragen und können somit berücksichtigt werden.


Mit freundlichen Grüßen

  
Stephan Harloff  
Geschäftsführer

  
Henning Trommet  
Geschäftsführer

**Anlagen**

Übersichtskarte 1: 200.000 1-fach  
Übersichtslageplan 1: 20.000, 1-fach  
Erlaubnis zur Informationseinholung

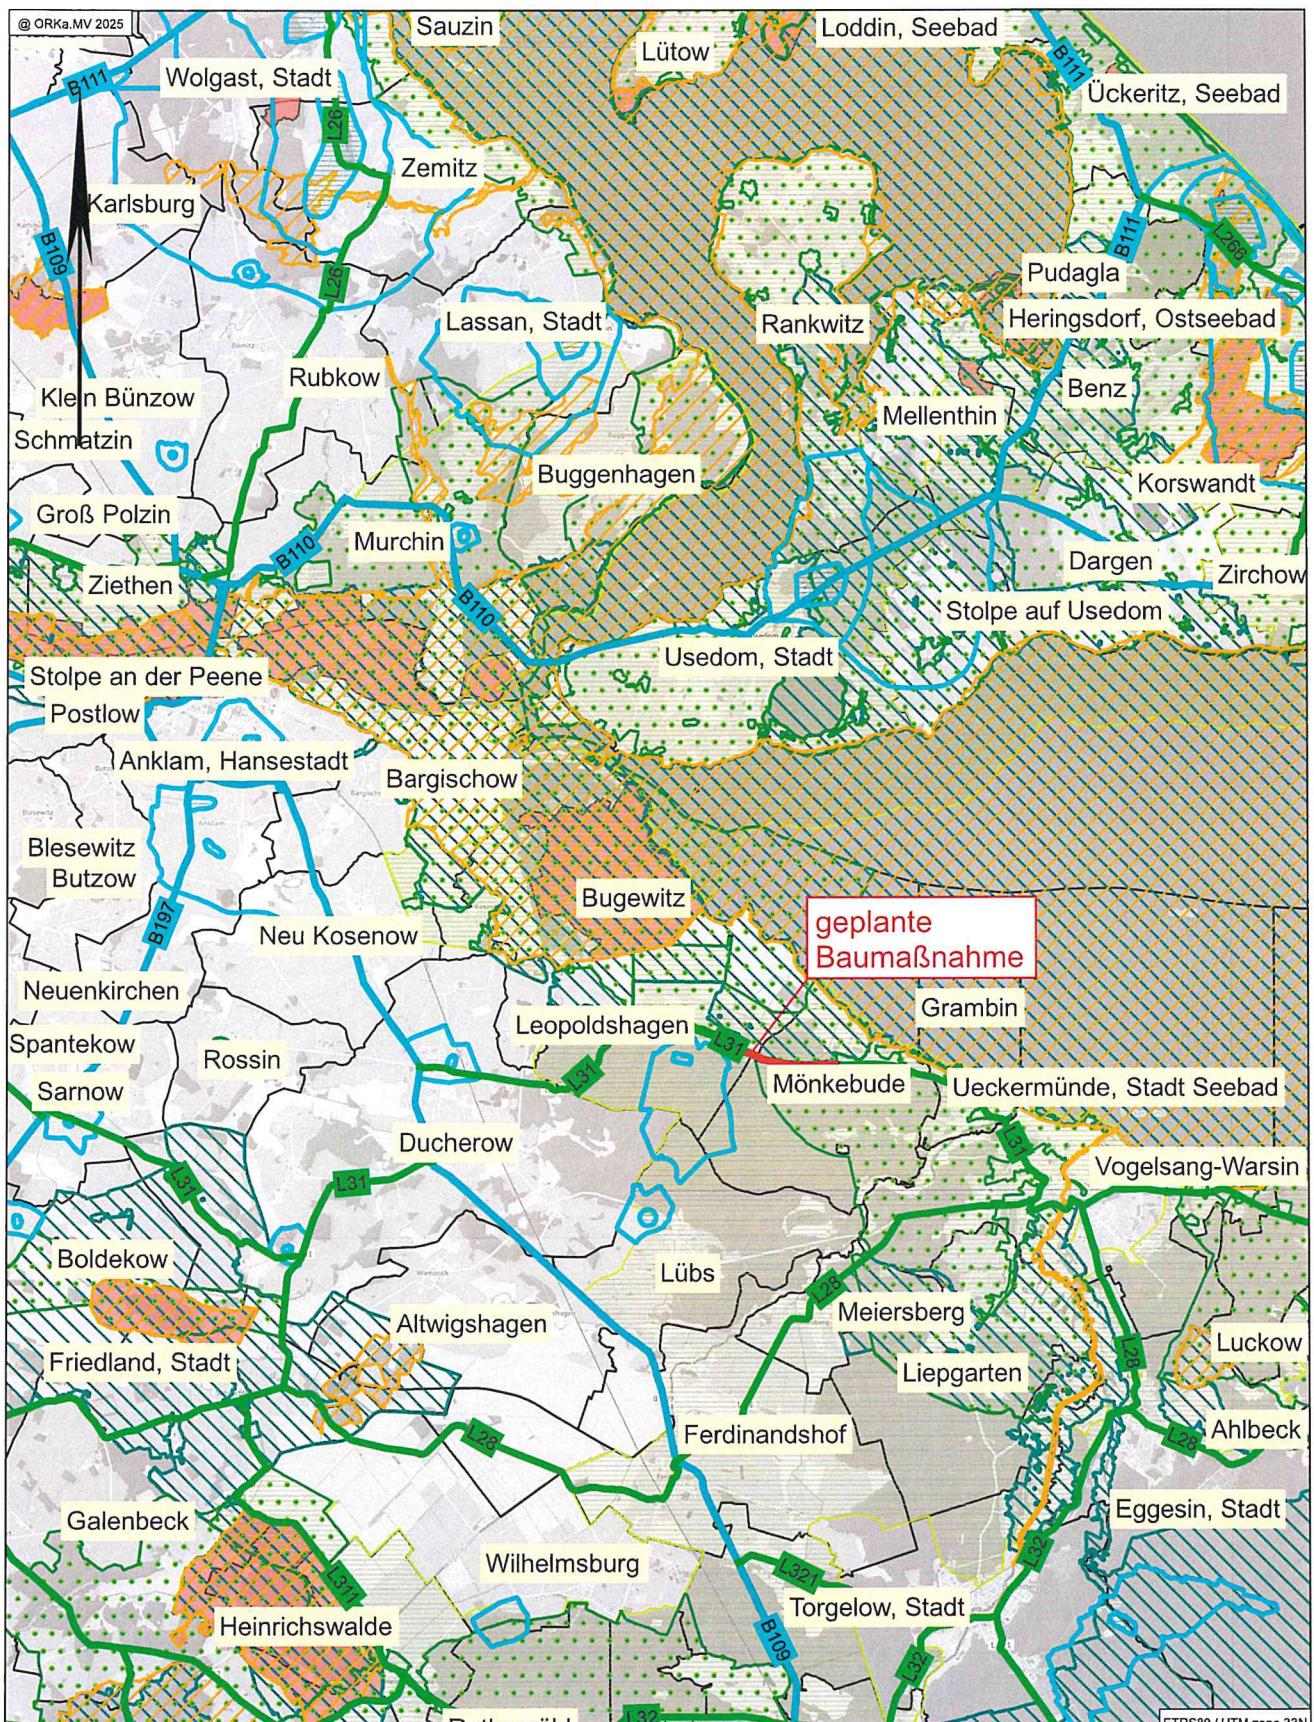

#### ZEICHENERKLÄRUNG

- Schutzgebiete
  - Wasserschutzgebiete (WSG)
  - Europäisches Vogelschutzgebiet (VSG)
  - Landschaftsschutzgebiet (LSG)
  - Fauna-Flora-Habitat-Gebiet (FFH)
  - Naturschutzgebiet (NSG)

geplante Baumaßnahme

Verkehrsnetz

Landesstraße

Bundesstraße

Bundesautobahn

**IBVM**

IBVM GmbH  
Sitz Marlow  
Allersteiger Ch. 3 b  
18337 Marlow

03821 1430-0  
www.ib-vm.de  
info@ib-vm.de

Unterlage: 2  
Übersichtskarte

Maßstab: 1:200000

Datum: 12/2025

L 31 Radweg Leopoldshagen -  
Ausbau Mönkebude

SBA Neustrelitz  
Hertelstraße 8  
17235 Neustrelitz

PROJIS-Nr.: 60187



